


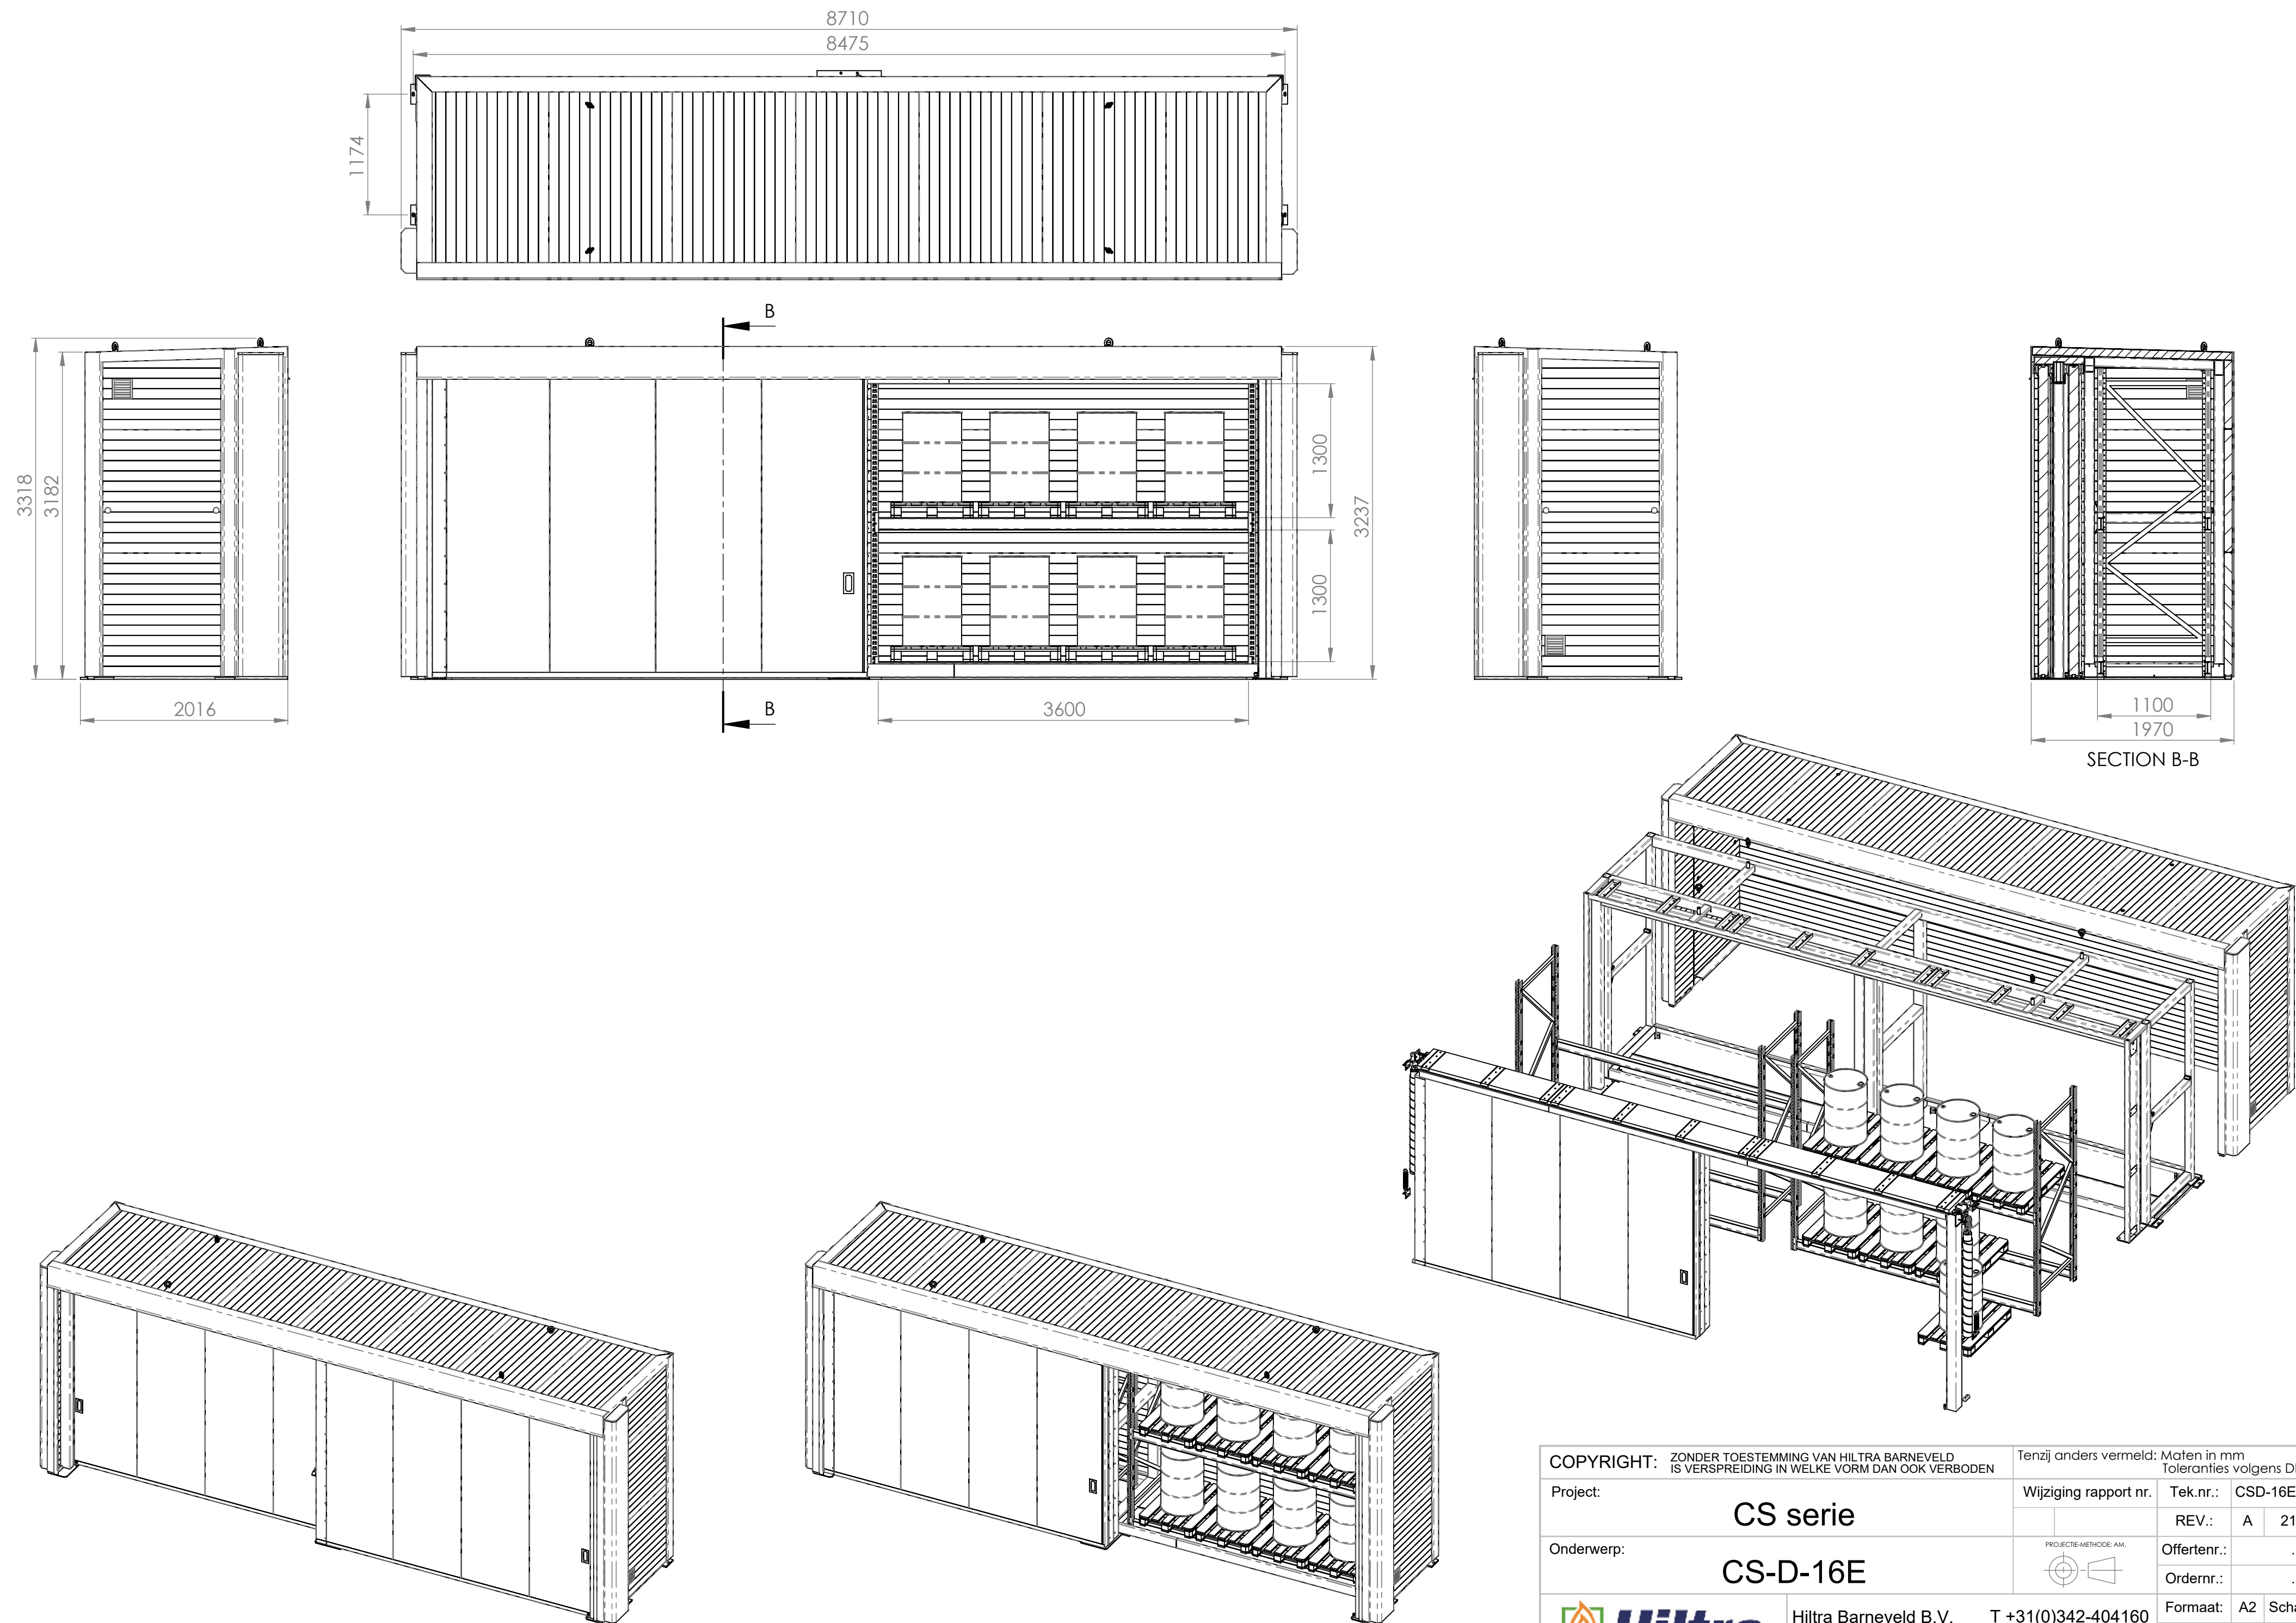

COPYRIGHT: ZONDER TOESTEMMING VAN HILTRA BARNEVELD IS VERSPREIDING IN WELKE VORM DAN OOK VERBODEN		Tenzij anders vermeld: Maten in mm Toleranties volgens DIN 7168-M			
Project:	CS serie	Wijziging rapport nr.	Tek.nr.:	CSD-16E-SA-A400	
			REV.:	A	21-7-2022
Onderwerp:	CS-D-16E	PROJECTIE-METHODE: AM. 	Offertenr.:	...	
			Ordernr.:	...	
 Hiltra Barneveld B.V. Compagnieweg 14-16 3771 NH BARNEVELD T +31(0)342-404160 F +31(0)342-404169 E info@hiltra.com		Formaat:	A2	Schaal:	1:40
		Sheet:	2/4		
		Getekend:	JB	21-7-2022	