


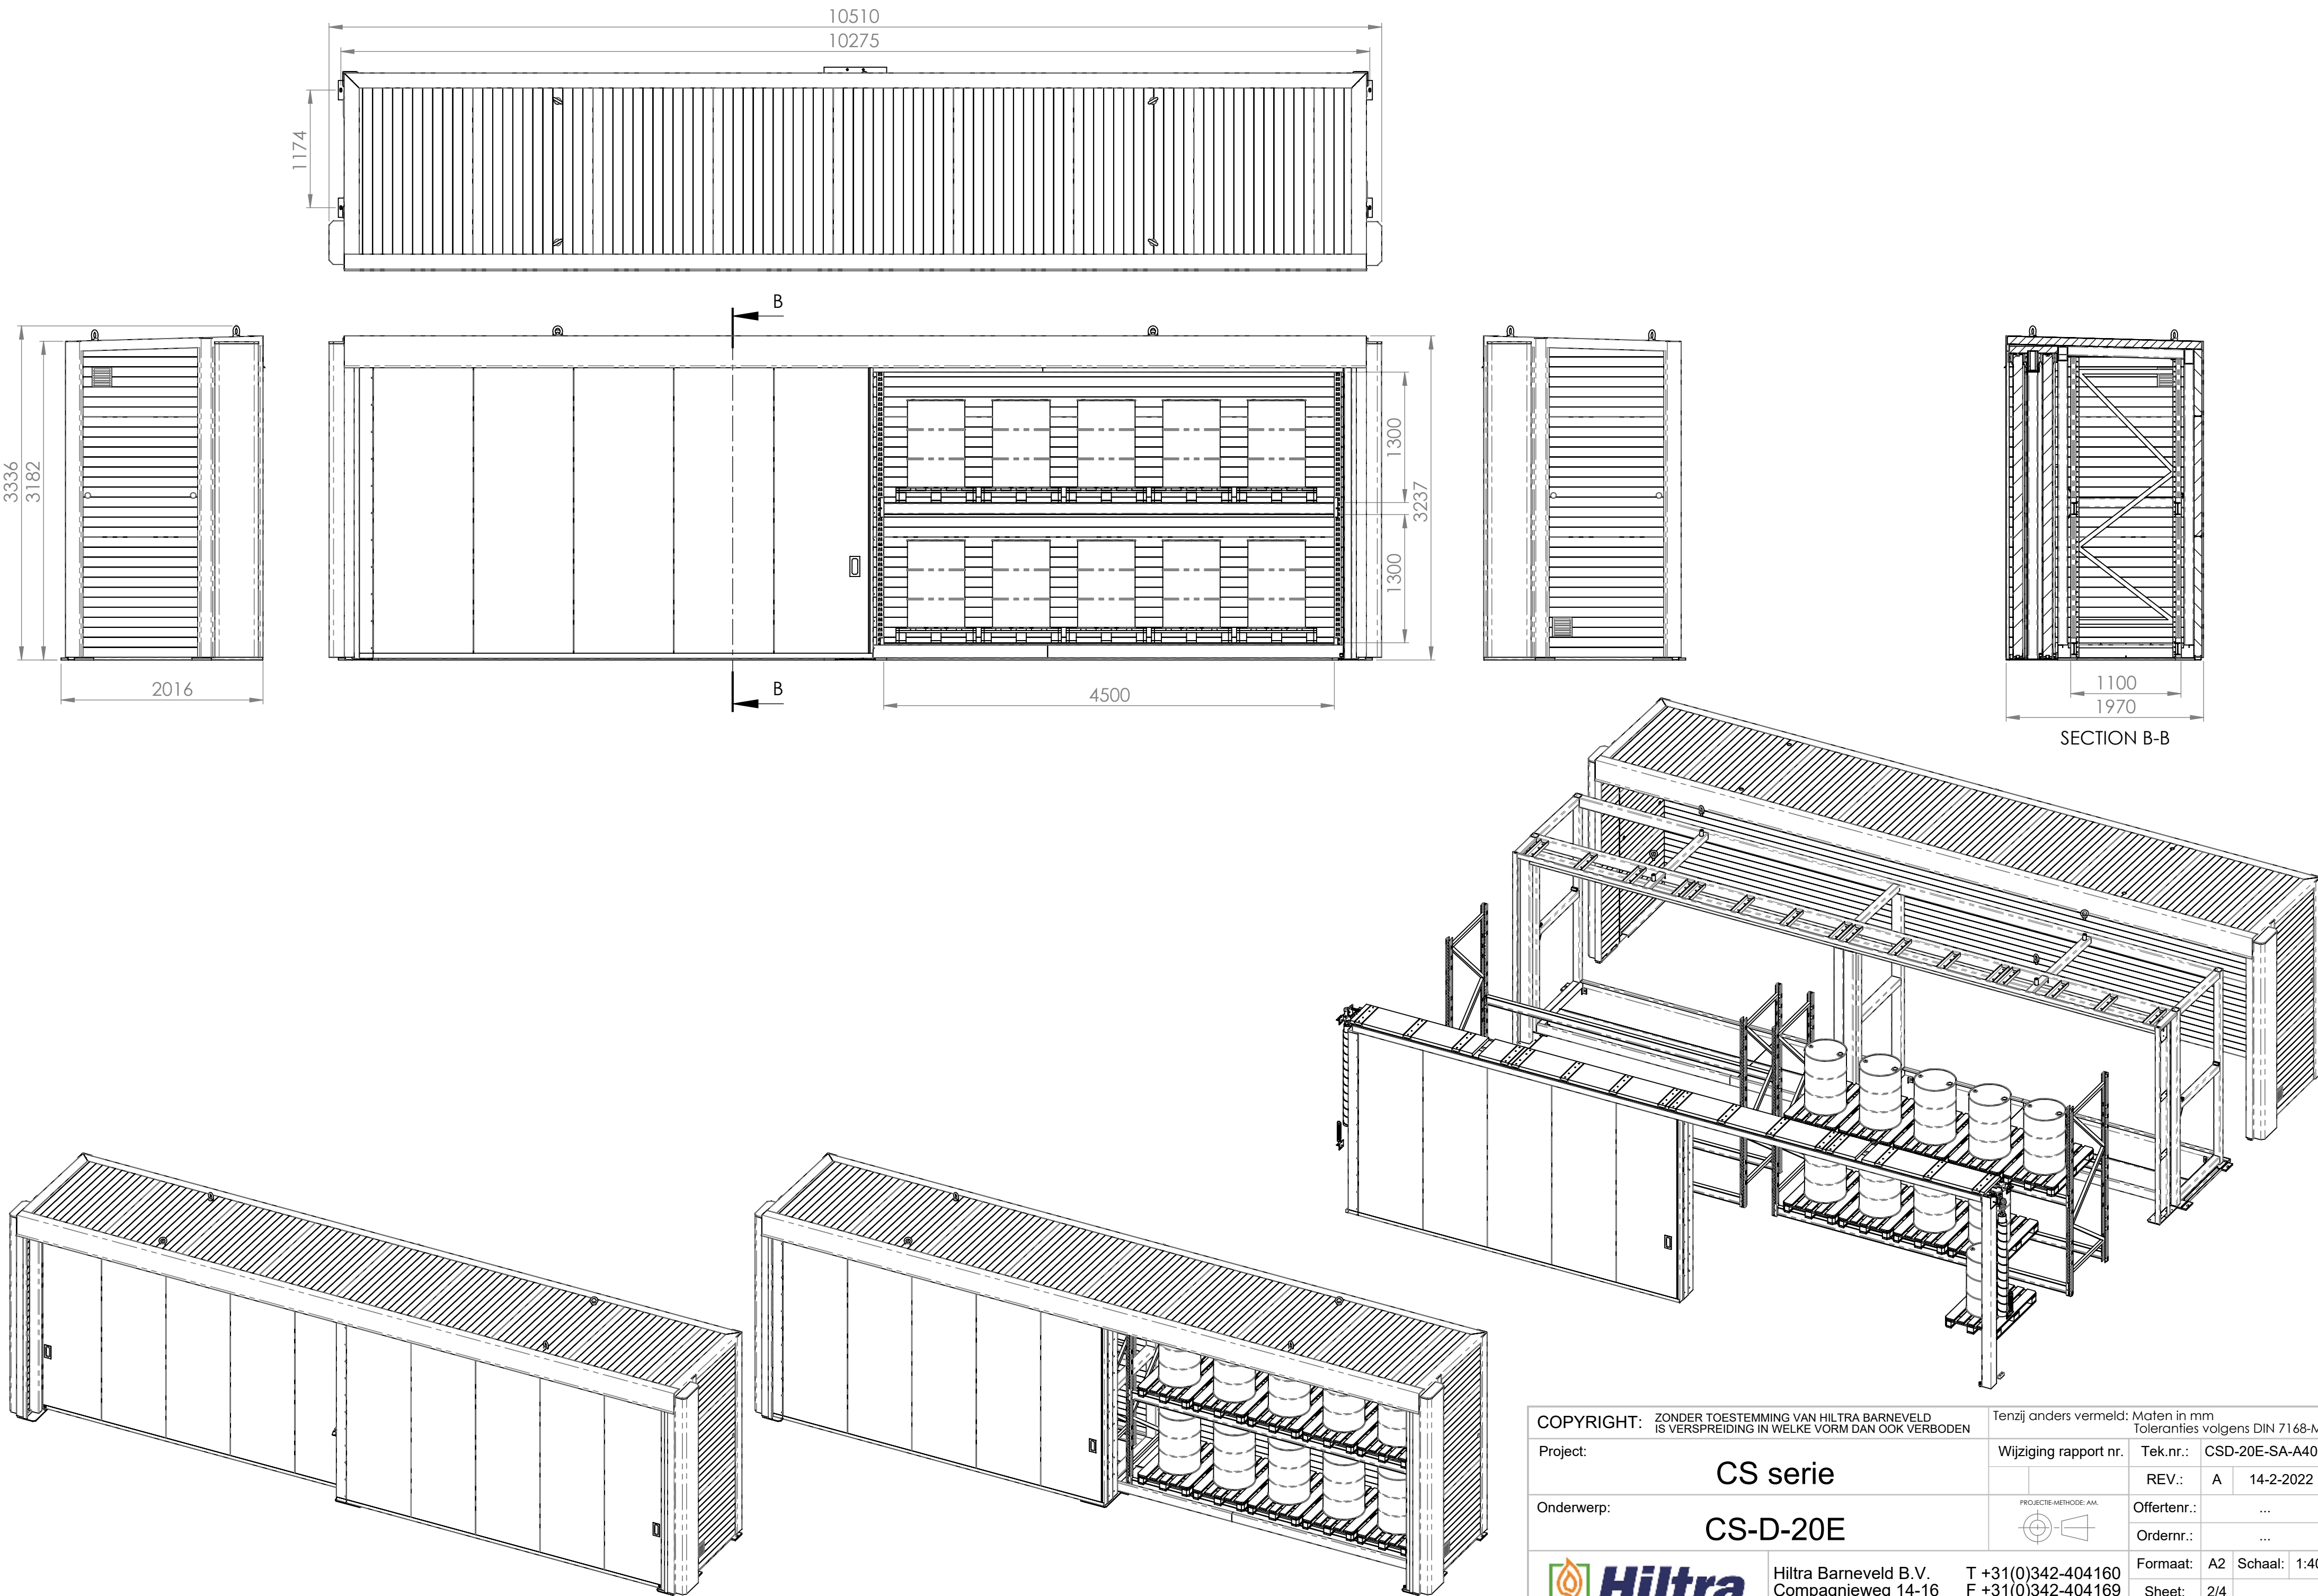

COPYRIGHT: ZONDER TOESTEMMING VAN HILTRA BARNEVELD IS VERSPREIDING IN WELKE VORM DAN OOK VERBODEN		Tenzij anders vermeld: Maten in mm Toleranties volgens DIN 7168-M				
Project:	CS serie	Wijziging rapport nr.	Tek.nr.:	CSD-20E-SA-A400		
			REV.:	A	14-2-2022	
Onderwerp:	CS-D-20E	PROJECTIE-METHODE: AM. 	Offertenr.:	...		
			Ordernr.:	...		
 Hiltra Barneveld B.V. Compagnieweg 14-16 3771 NH BARNEVELD		T +31(0)342-404160 F +31(0)342-404169 E info@hiltra.com	Formaat:	A2	Schaal:	1:40
			Sheet:	2/4		
			Getekend:	JB	14-2-2022	