
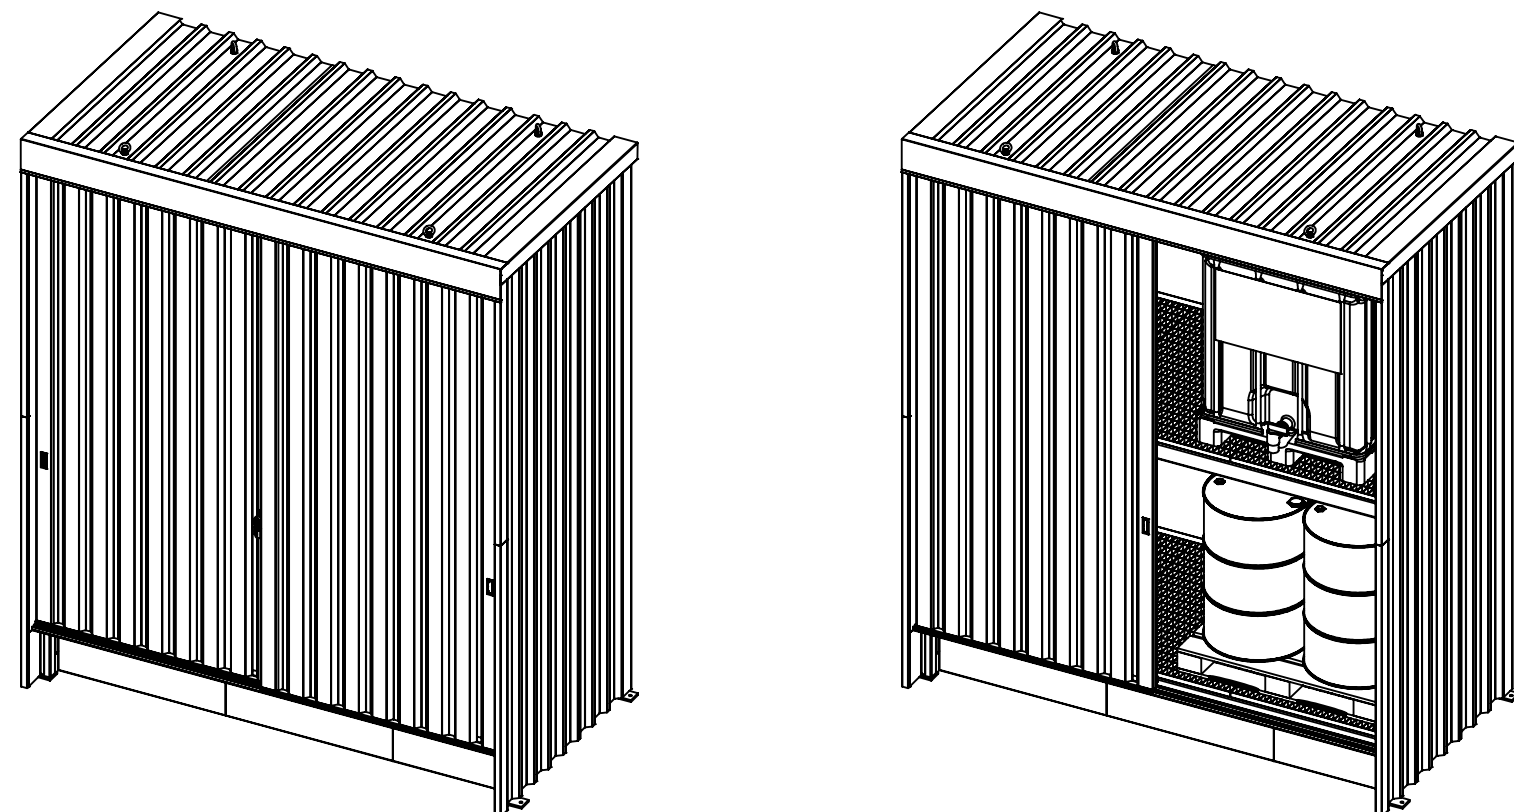
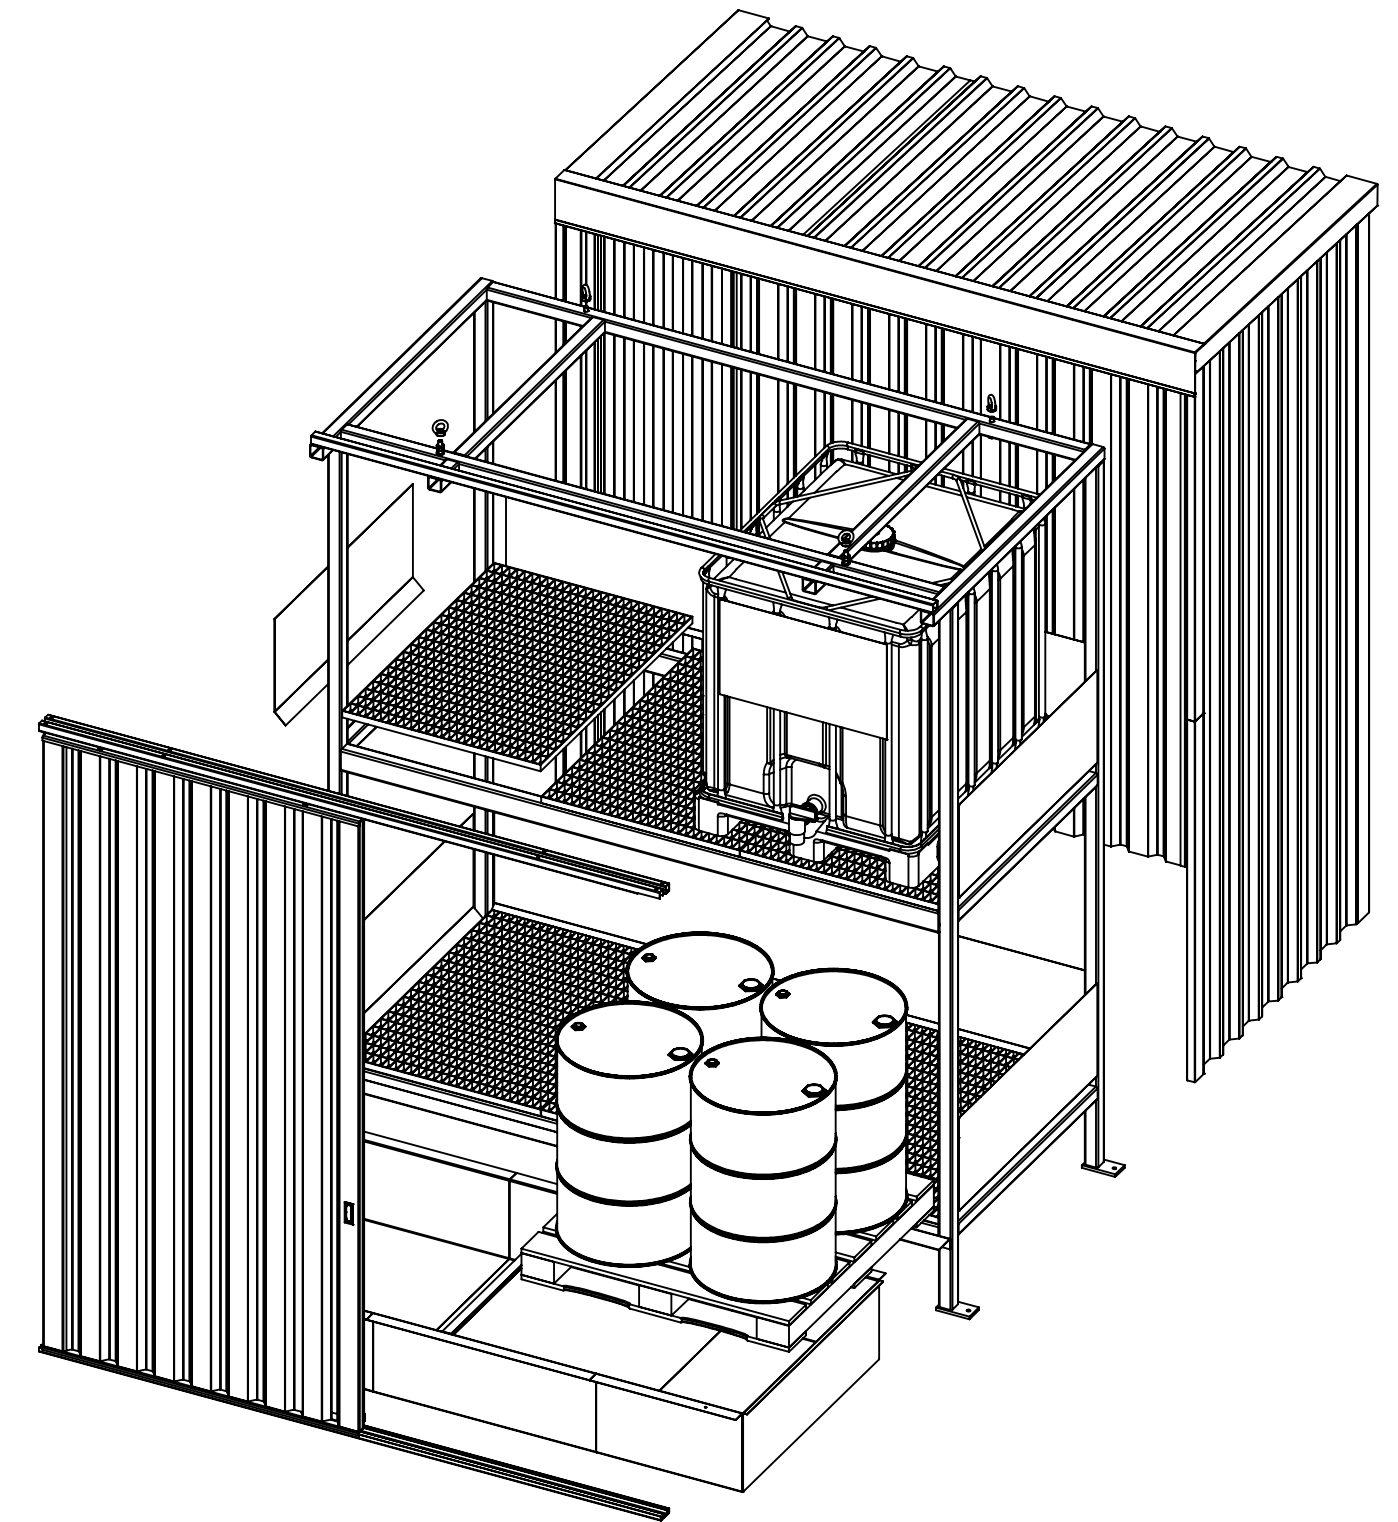


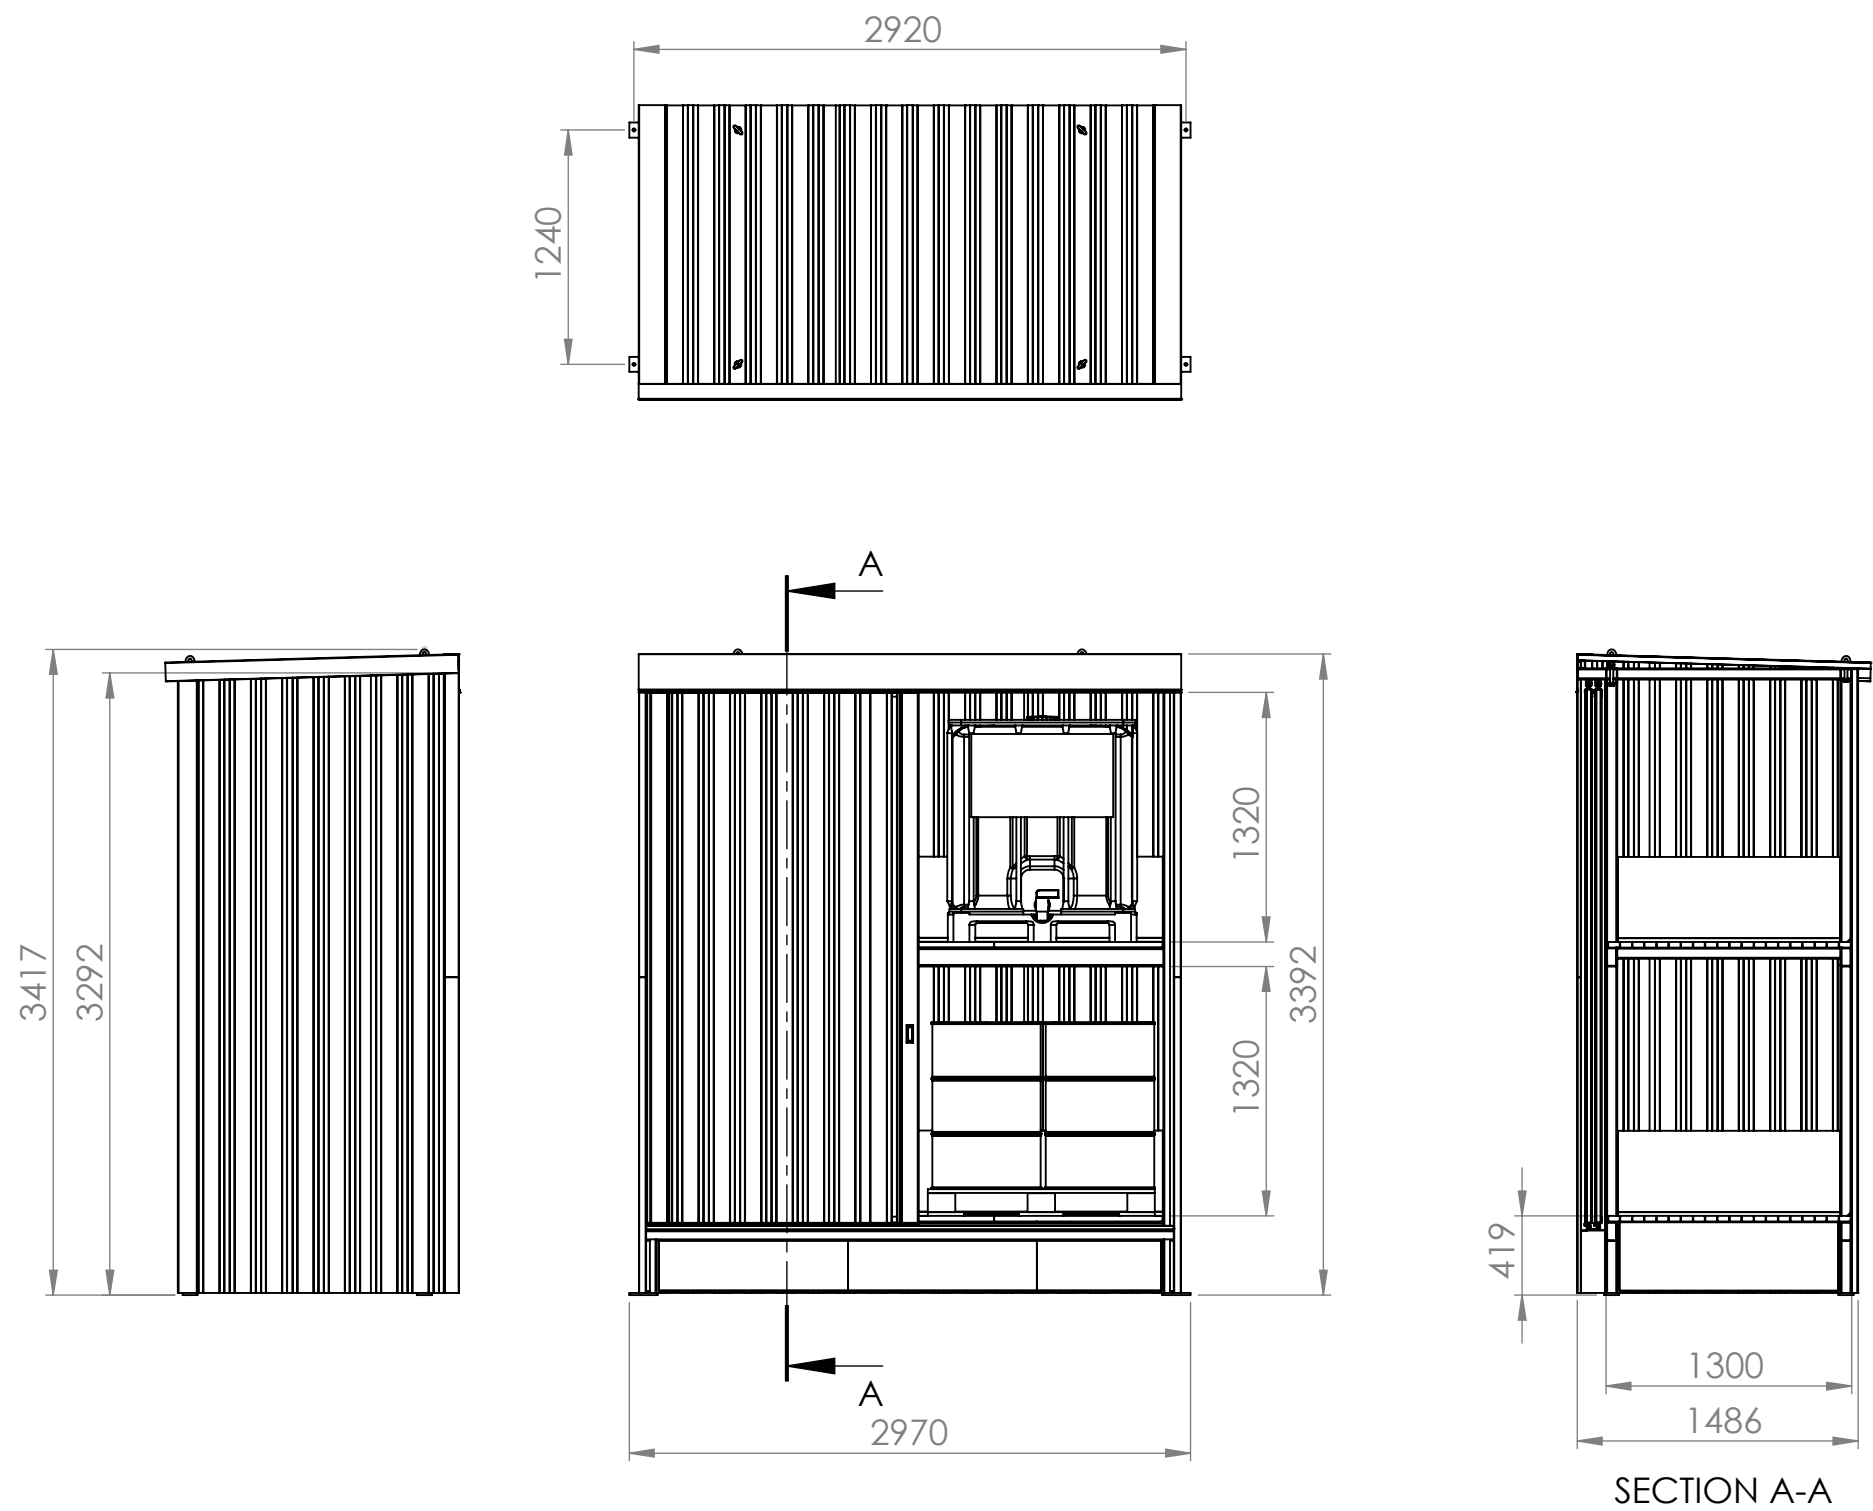

COPYRIGHT: ZONDER TOESTEMMING VAN HILTRA BARNEVELD IS VERSPREIDING IN WELKE VORM DAN OOK VERBODEN		Tenzij anders vermeld: Maten in mm Toleranties volgens DIN 7168-M			
Project: CT serie		Wijziging rapport nr.		Tek.nr.: CT4-BU-SA-A100	
				REV.: A 12-12-2018	
Onderwerp: CT4-1100-L		PROJECTIE-METHODE: AA. 		Offertenr.: ...	
				Ordernr.: ...	
		Hiltra Barneveld B.V. Compagnieweg 14-16 3771 NH BARNEVELD		Formaat: A2 Schaal: 1:40	
				Sheet: 1/1	
				Getekend: JB 12-12-2018	
		T +31(0)342-404160 F +31(0)342-404169 E info@hiltra.com			