

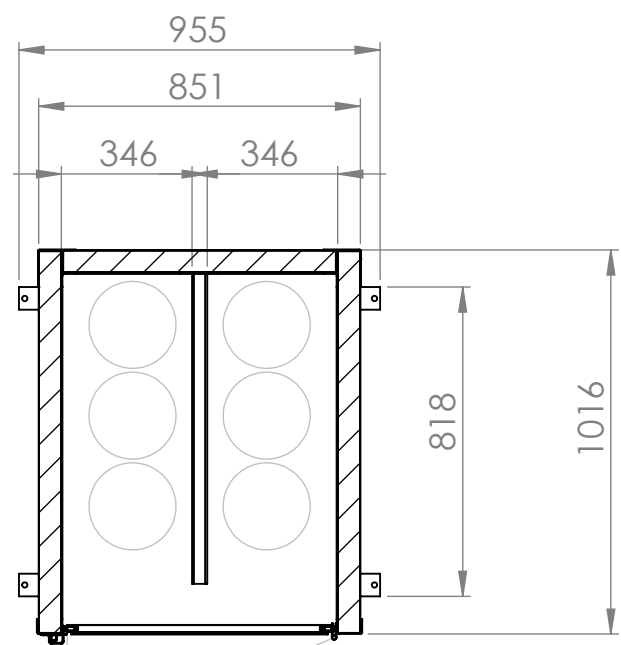
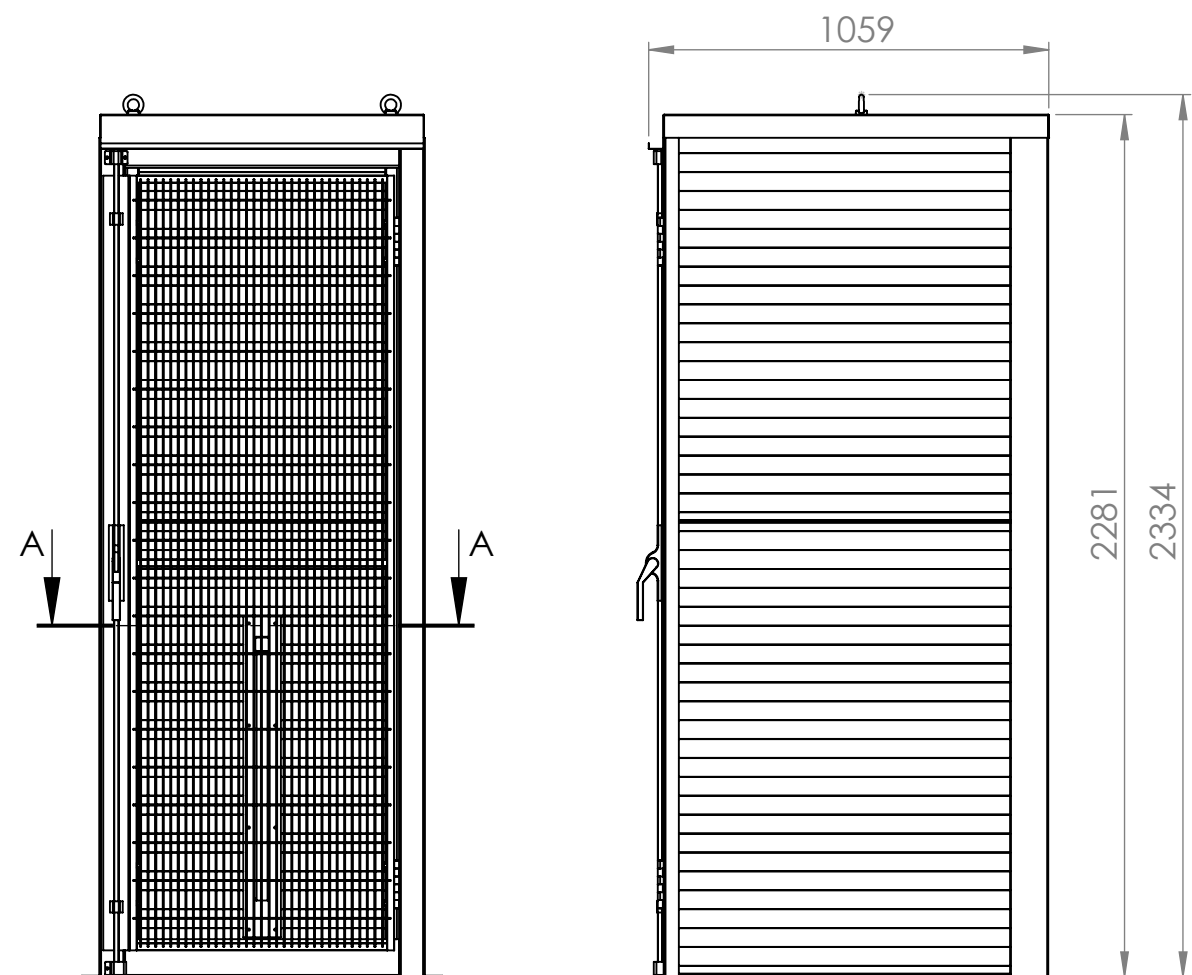
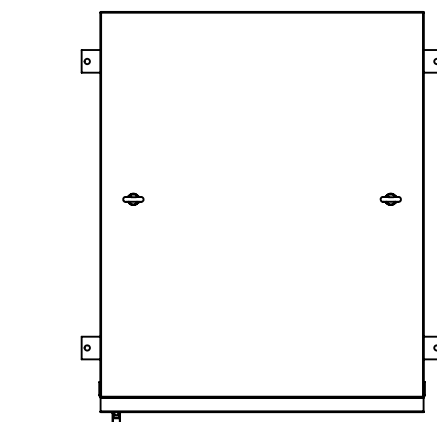
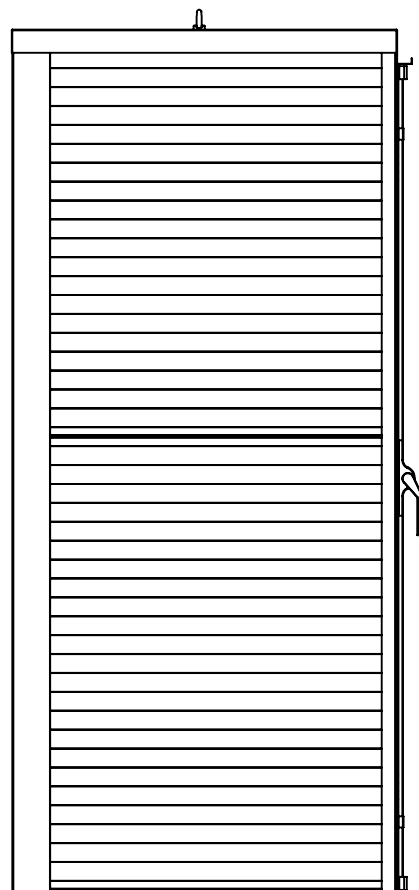


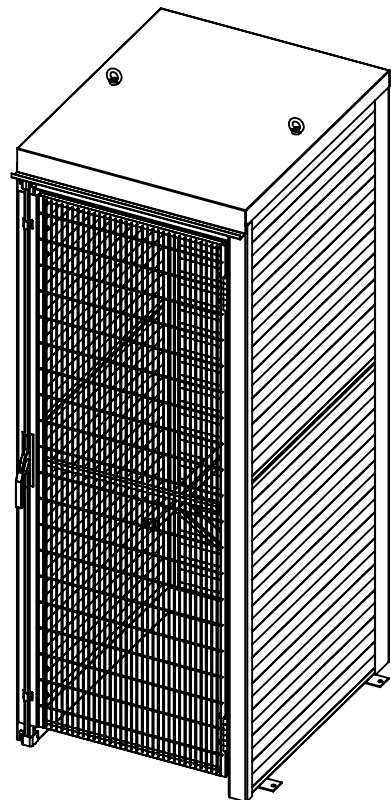

SECTION A-A
Enkele gaasdeur
Dagmaat = 725 x 2140

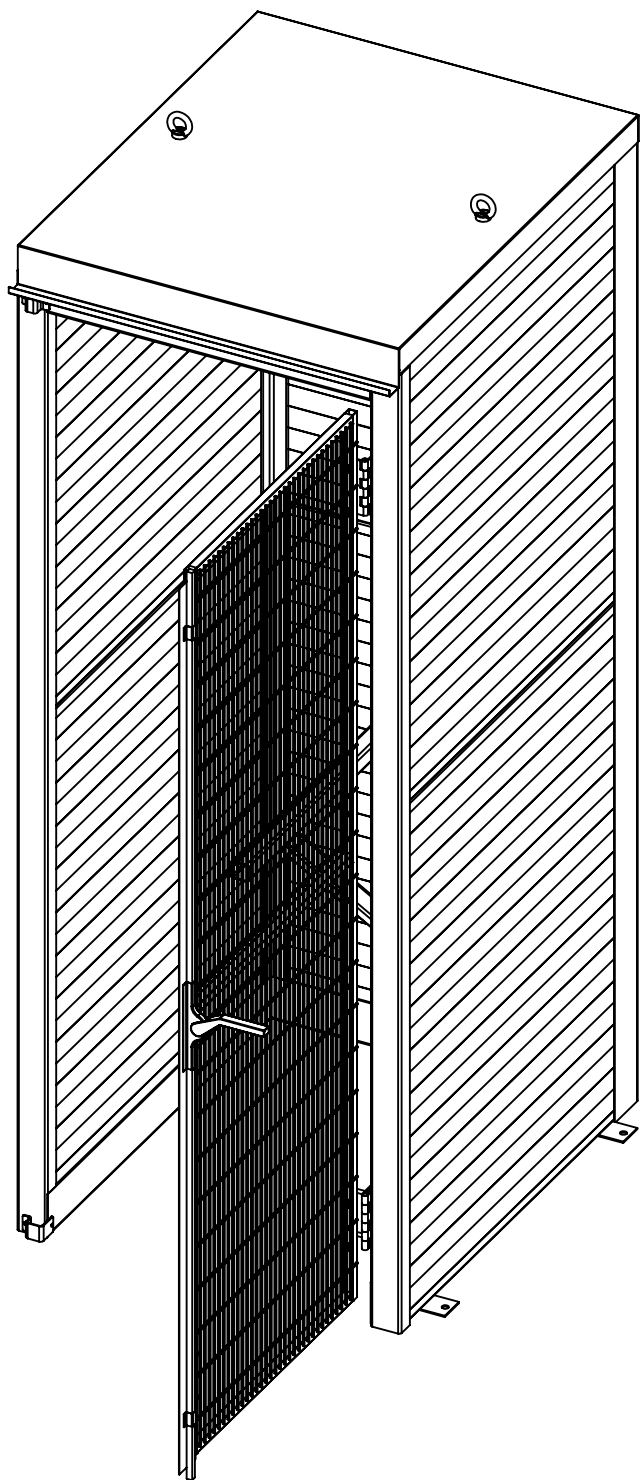

COPYRIGHT: ZONDER TOESTEMMING VAN HILTRA BARNEVELD IS VERSPREIDING IN WELKE VORM DAN OOK VERBODEN		Tenzij anders vermeld: Maten in mm Toleranties volgens DIN 7168-M	
Project:	GD-MS serie	Wijziging rapport nr.	Tek.nr.: GDMS06-A01
			REV.: A 21-9-2021
Onderwerp:	GD-MS6-F60 met gaasdeur	PROJECTIE-METHODE: AM. 	Offertenr.: ...
			Ordernr.: ...
	Hiltra Barneveld B.V. Compagnieweg 14-16 3771 NH BARNEVELD	T +31(0)342-404160 F +31(0)342-404169 E info@hiltra.com	Formaat: A2
			Sheet: 1/2
			Getekend: JB 21-9-2021
		Formaat: A2	Schaal: 1:20